

Projekt

z dnia 21 listopada 2025 r.

Zatwierdzony przez

**UCHWAŁA NR
RADY GMINY ŚWIDNICA**

z dnia 13 października 2025 r.

w sprawie włączenia działki nr ew. 22/1 obręb Radomia do drogi publicznej nr 006015F

Na podstawie art. 18 ust. 2 pkt. 15 Ustawy z dnia 8 marca 1990 r. o samorządzie gminnym (t.j. Dz. U. z 2025 r. poz. 1153), art. 7 i 7a Ustawy z dnia 21 marca 1985 r. o drogach publicznych (t.j. Dz. U. z 2025 r. poz. 889), po zasięgnięciu opinii Zarządu Powiatu w Zielonej Górze, uchwala się, co następuje:

§ 1. Włącza się działkę nr ew. 22/1 obręb Radomia do drogi gminnej publicznej nr 006015F. Położenie działki nr ew. 22/1 przedstawiono na załączniku nr 1. Przebieg drogi nr 006015F przedstawiono na załączniku nr 2.


§ 2. Wykonanie uchwały powierza się Wójtowi Gminy Świdnica.

§ 3. Uchwała wchodzi w życie po upływie 14 dni od dnia ogłoszenia w Dzienniku Urzędowym Województwa Lubuskiego.

Przewodniczący Rady Gminy

Tomasz Marczewski

Załącznik nr 1 do uchwały nr
Rady Gminy Świdnica
z dnia 13 października 2025 r.

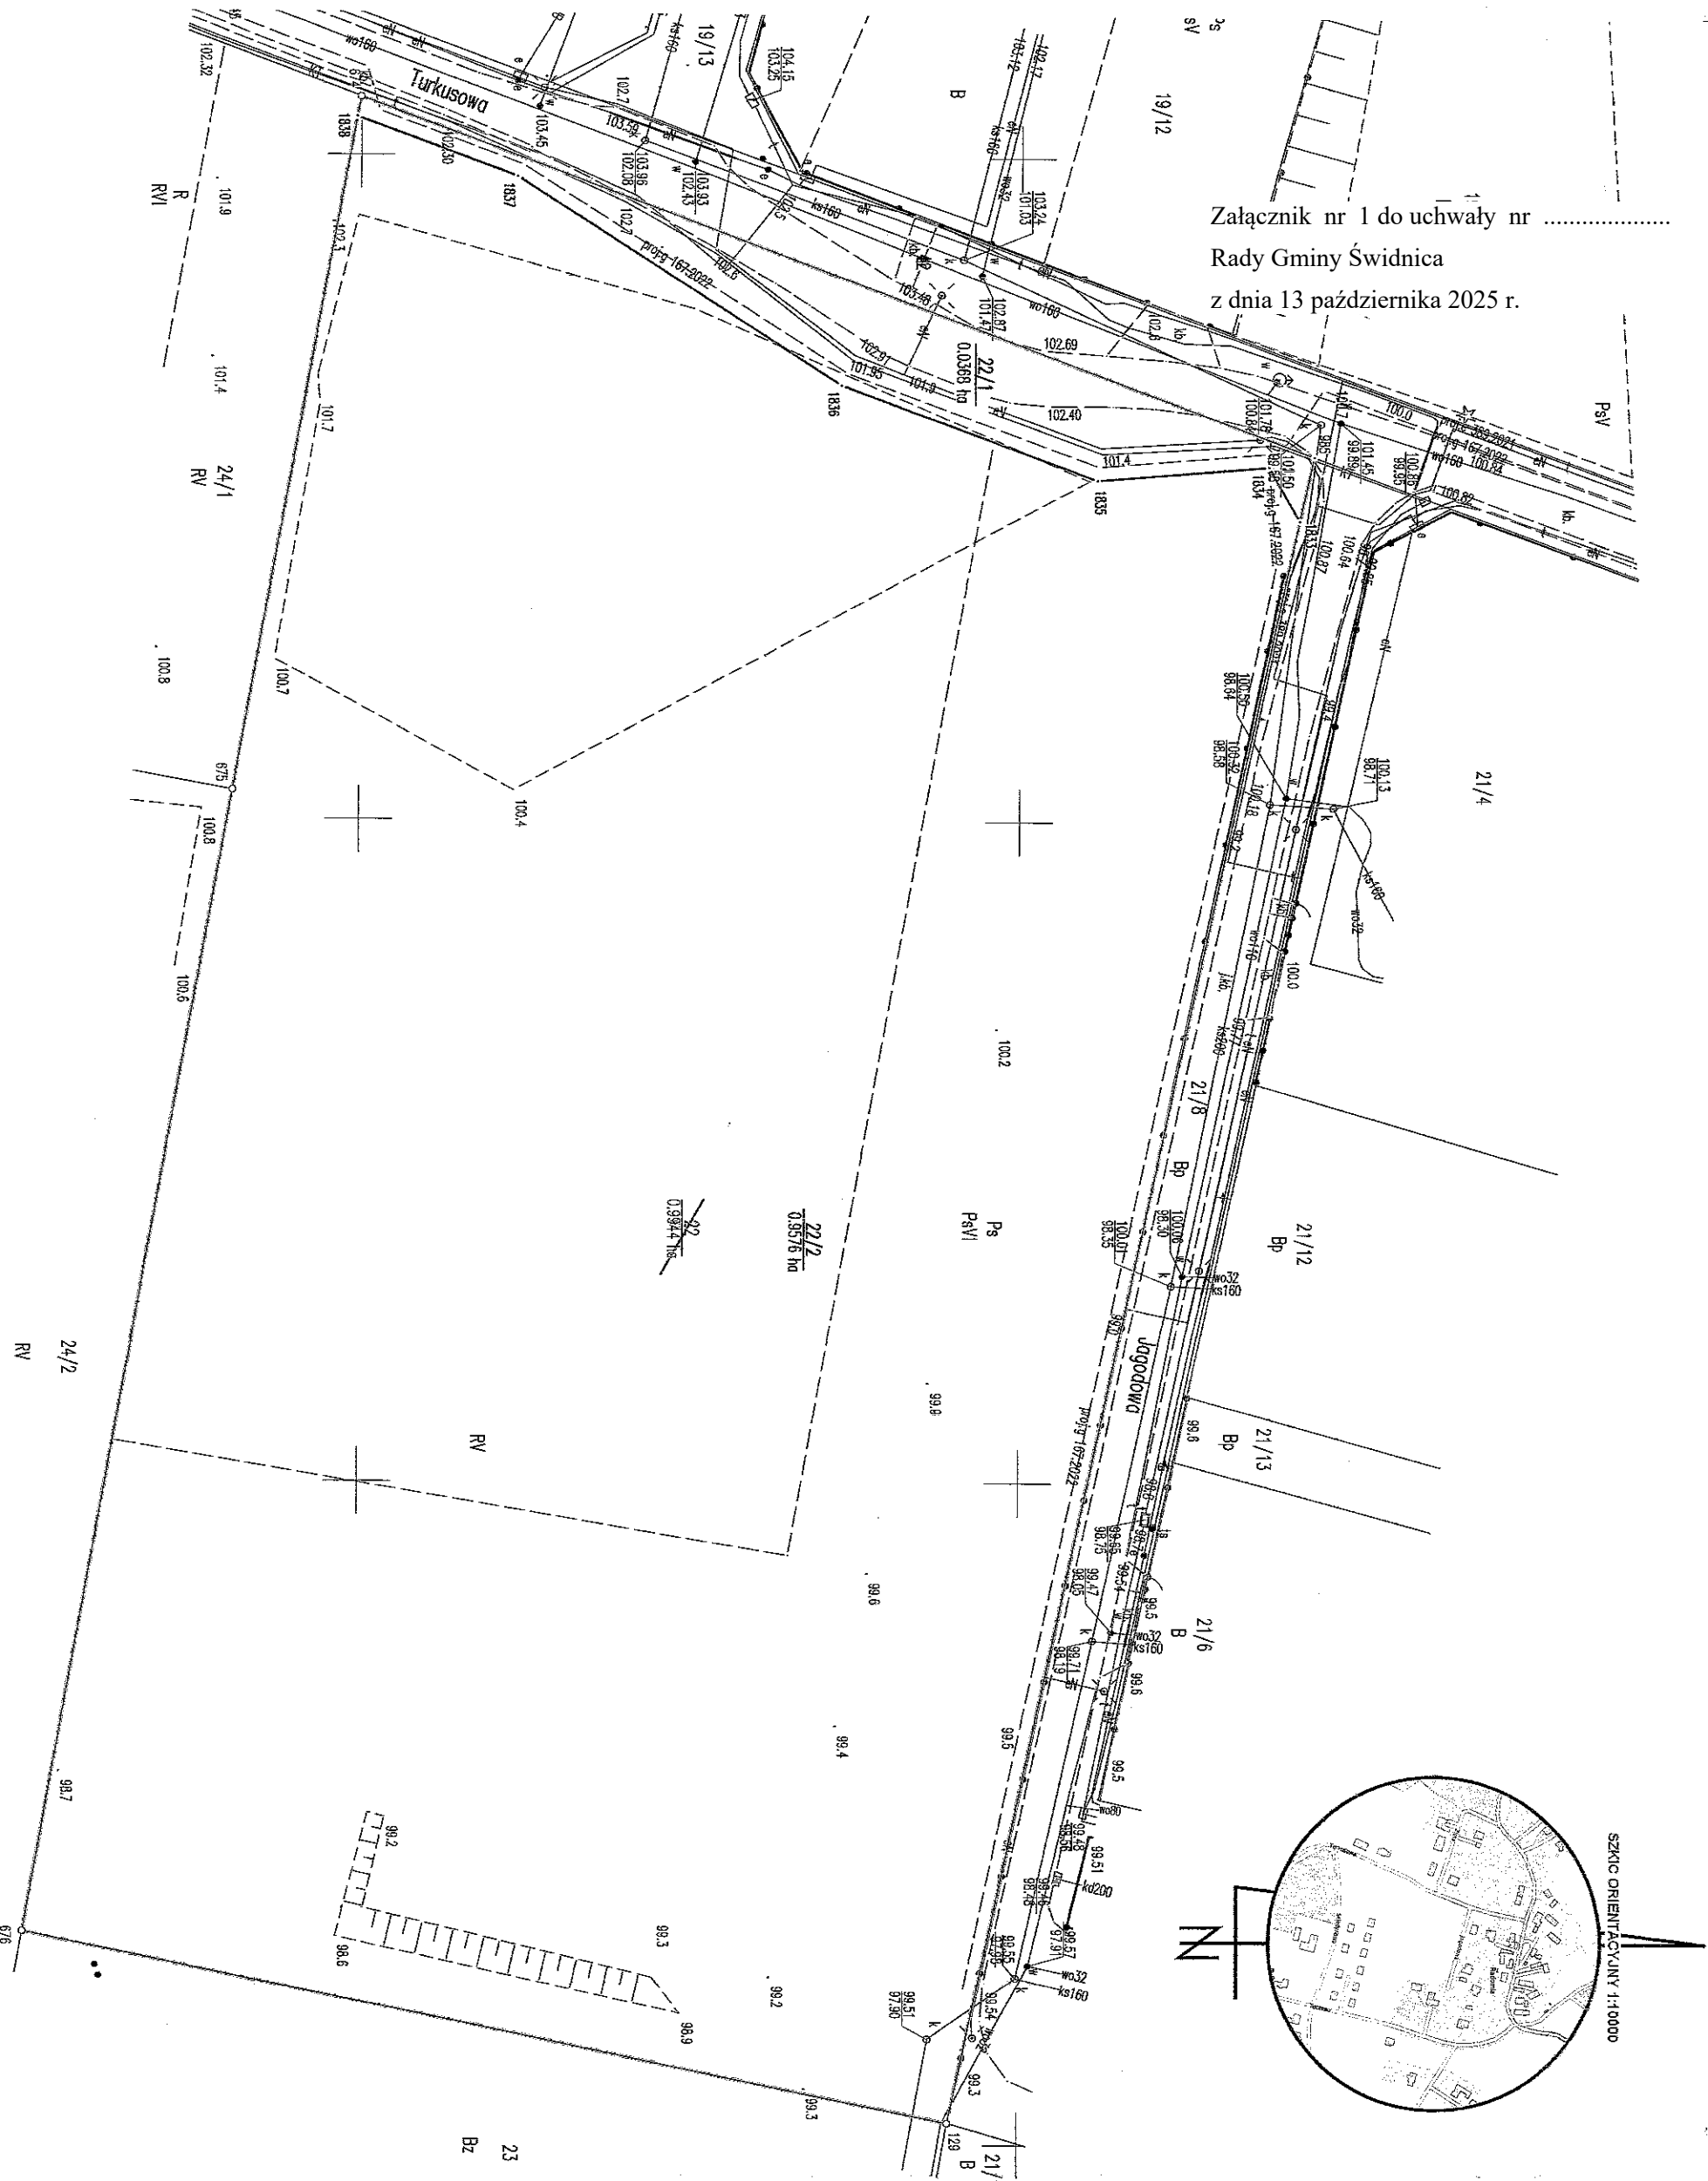

Pświadcza się, że niniejszy dokument został opracowany w wyniku prac geodezyjnych i kartograficznych, których rezultaty zawiera operat techniczny wpisany do ewidencji materiałów państwowego zasobu geodezyjnego i kartograficznego	
Organ prowadzący państwowy zasób geodezyjny i kartograficzny	STAROSTA ZIELONOGÓRSKI
Identyfikator ewidencyjny materiału zasobu - operatu technicznego	P0809, 2025.1520
Data wpisania operatu technicznego do ewidencji materiałów zasobu	16-07-2025
Imię, nazwisko i podpis osoby reprezentującej organ	Anna Boprowska Starszy Geodeta w Starostwie Powiatowym w Zielonej Górze

Województwo lubuskie Jedn. ewid. 080907_2, Świdnica Obręb 0008, Radomia Ark. mapy 5.167.24.11.4.3; 11.4.4; 16.2.2 (Podobnie obszaru opracowania) Radomia, ul. Turkusowa - ul. Jagodowa	MAPA Z PROJEKTEM PODZIAŁU NIERUCHOMOŚCI działka nr 22 KW ZG1E/00079467/1 skala 1:500	Wskazane na mapie granice nieruchomości podlegającej podziałowi są zgodne z danymi ewidencyjnymi.
---	--	---

WYKAZ ZMIAN GRUNTOWYCH									
Stan dotychczasowy				Stan po podziale					
Jedn. rej.	Nr działki Id działki	Użytek gruntowy	Klasa gleb	Pole powierzchni (ha)	Nr działki Id działki	Określenie położenia	Użytek gruntowy	Klasa gleb	Pole powierzchni (ha)
		dr		0,0368	22/1	ul. Turkusowa	dr		0,0368
		R	V	0,4845	080907.2.0008.22/1				
		Ps	VI	0,4731					
G3	22	razem		0,9944				R	V
	080907.2.0008.22				22/2		Ps	VI	0,4731
					080907.2.0008.22/2				
							razem		0,9576
		ogółem		0,9944			ogółem		0,9944

Powierzchnia słownie ogółem: dziewięć tysięcy dziewięćset czterdzieści cztery metry kwadratowe.

Id. zgłoszenia prac: GG-1.6640.467.2025

Nazwa wykonawcy prac geodezyjnych:

GEO-TRANS
inż. Roman Mroziński
ul. Fioletowa 17B
65-128 Zielona Góra

Niniejszy projekt podziału nieruchomości
został zatwierdzony decyzją
N/0218.2025.Mz dnia 26.03.2025 r.

Bolejo
poświadczenie

Data opracowania mapy: 30.06.2025 r.
Kierownik prac geodezyjnych:
Józef Mroziński
Nr upr. zawoć: 12213
GEODETA PRAWNICY
Józef Mroziński
Nr upr. 12213



z dnia 13 października 2025 r.



Uzasadnienie

W 2024 została zmodernizowana ul. Turkusowa, stanowiąca część drogi gminnej nr 006015F. Skutkiem modernizacji było m.in. poszerzenie pasa drogowego, aby uzyskać wymaganą szerokość jezdni i spełnić tym samym warunki określone w przepisach techniczno-budowlanych. W tym celu z działki nr ew. 22 obręb Radomia, będącej własnością Gminy Świdnica, wydzielono działkę nr ew. 22/1. Ponieważ w przypadku drogi publicznej wszystkie elementy pasa drogowego powinny być częścią drogi publicznej, nieruchomość nr ew. 22/1 włącza się do drogi publicznej nr 006015F.